


ALAVAN KIINTEISTÖ

KAARTOKATU 9

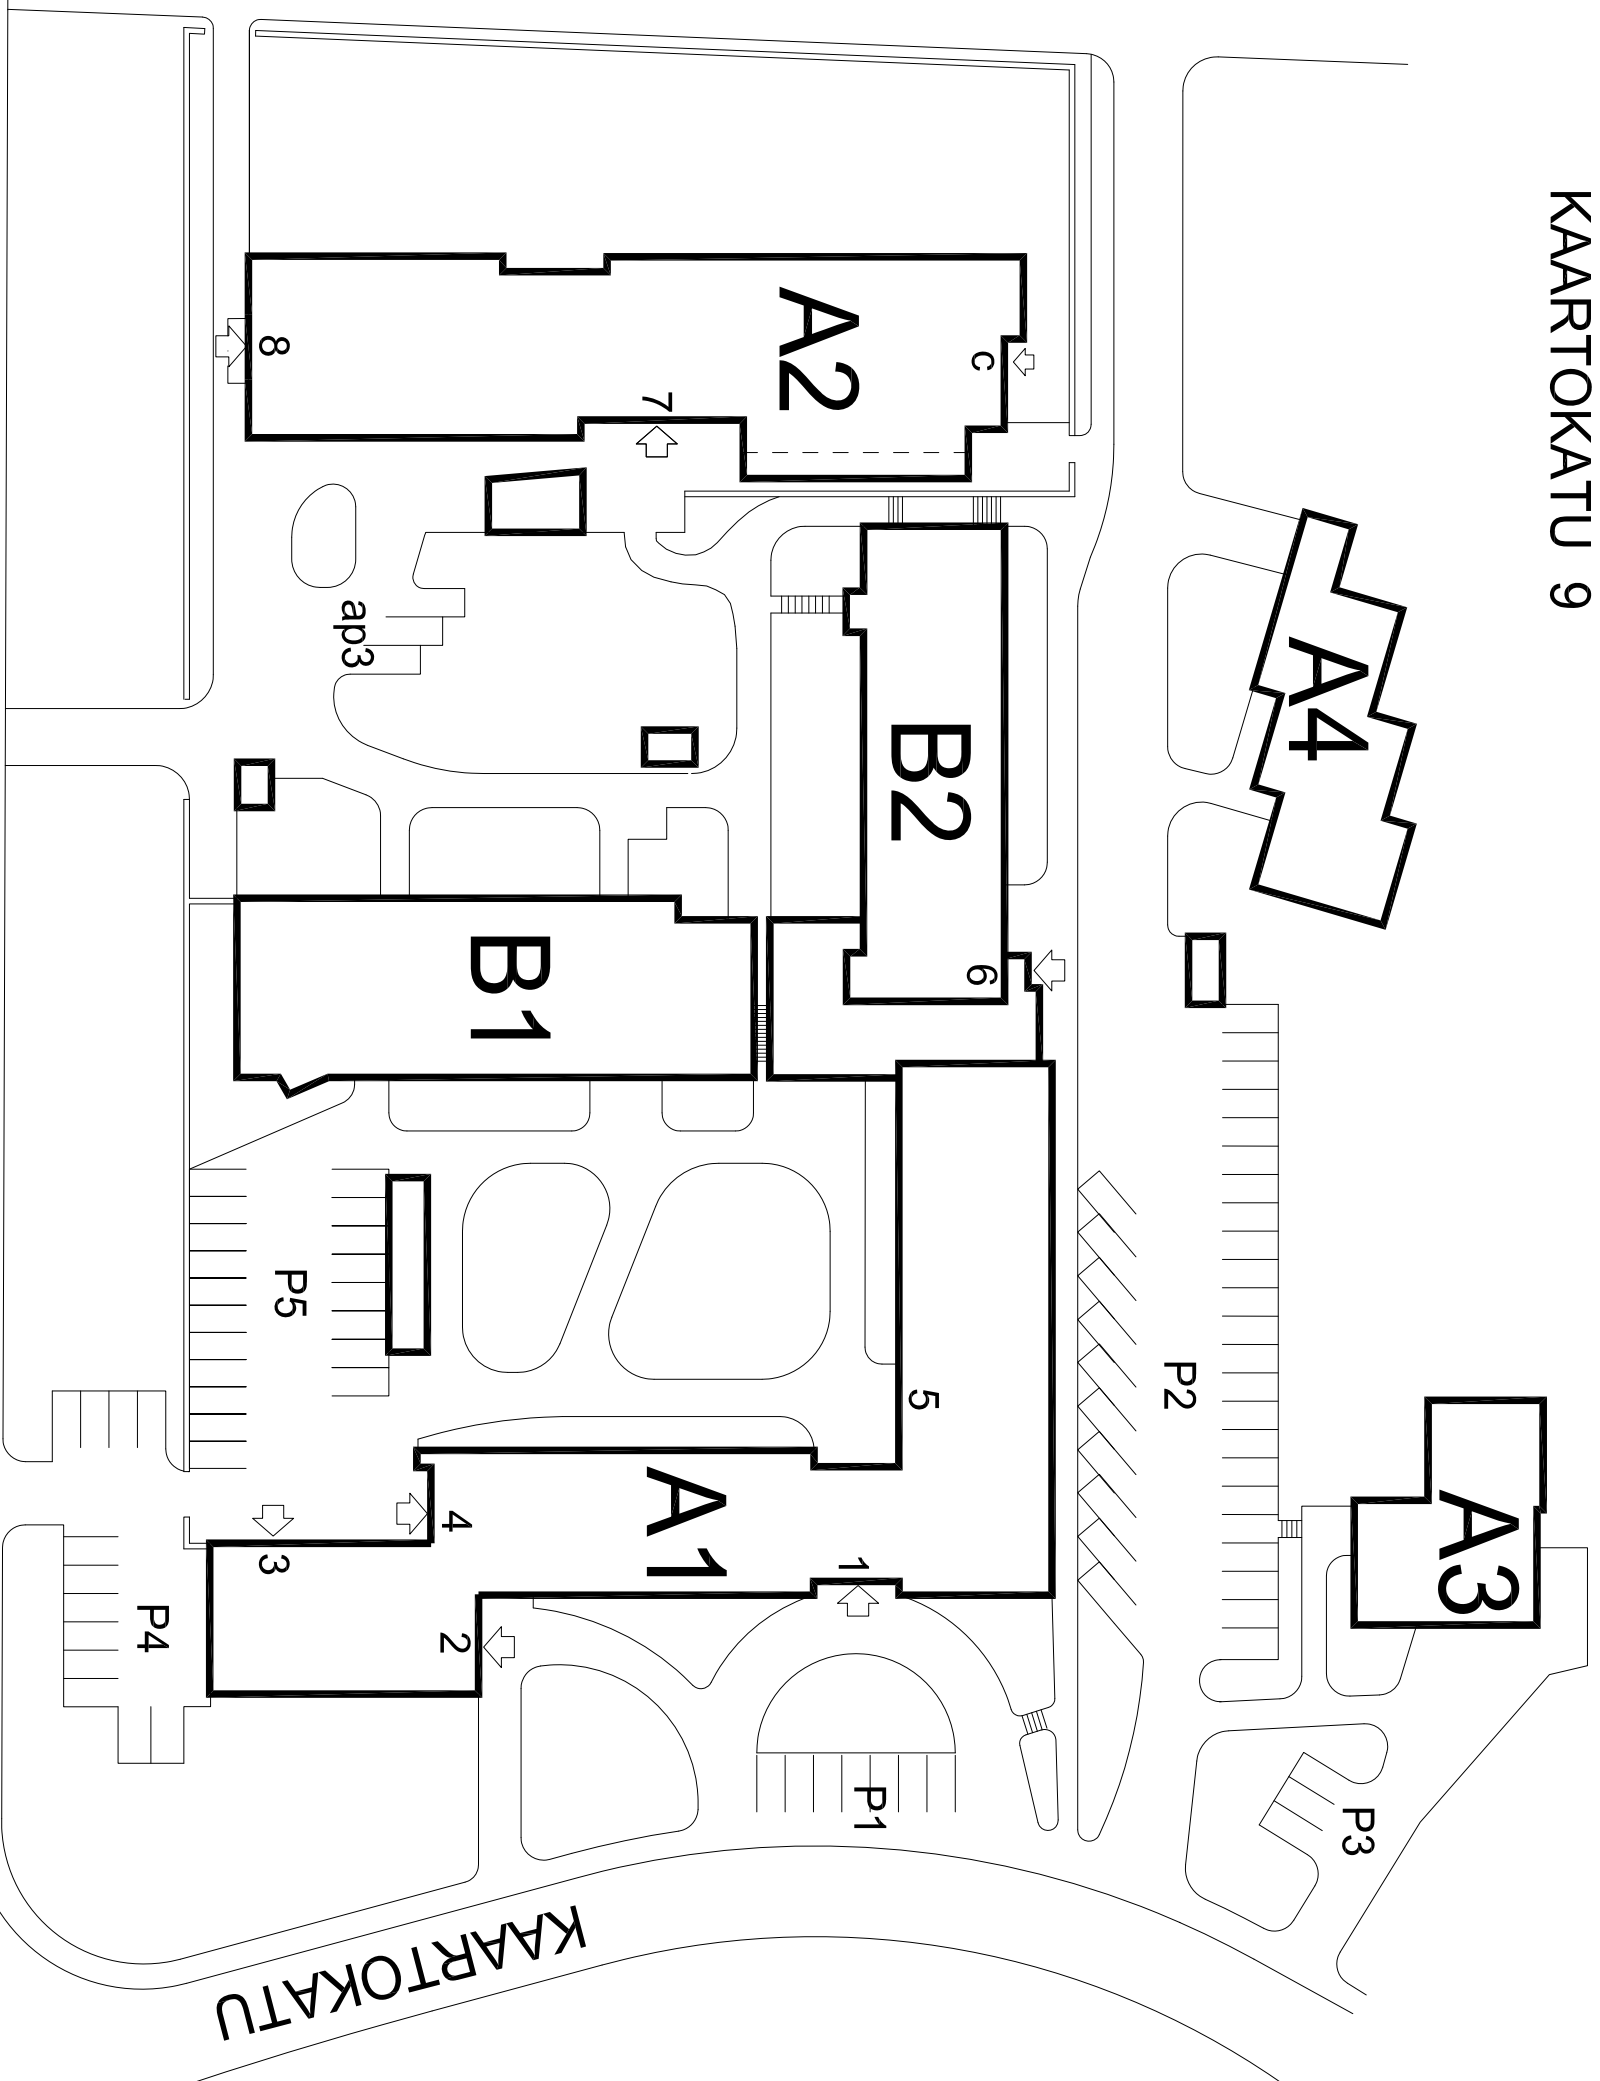

OVI

A1

- KUOPION KAUPUNKI
- IISALMEN VELJESKOTI OY
- TURVALINKKI

A3

1

1

3

A2

- ALAVAN KOULU
- LIKUNTASALI

7

C

7

- KUOPION YLIOPISTOLLINEN SAIRALA
- LASTENPSYKIATRIAN TUTKIMUS- JA HOITO-OSASTOT
- LASTENPSYKIATRIAN KRIISIOSASTO
- LASTEN JA NUORTEN OIKEUSPSYKIATRINEN TUTKIMUSYKSIKKÖ

B2

- KUOPION YLIOPISTOLLINEN SAIRALA
- LASTENPSYKIATRIAN POLIKLINIKKA
- NUORISOPSYKIATRIAN VÄLIMAASTON TYÖRYHMÄ
- NUORISOPSYKIATRIAN POLIKLINIKKA
- RUOKALA

6

6

6

6

KEIHÄSKATU

ASIAKASPYSÄKÖINTI
(KESKUSKENTTÄ)



KAARTOKATU